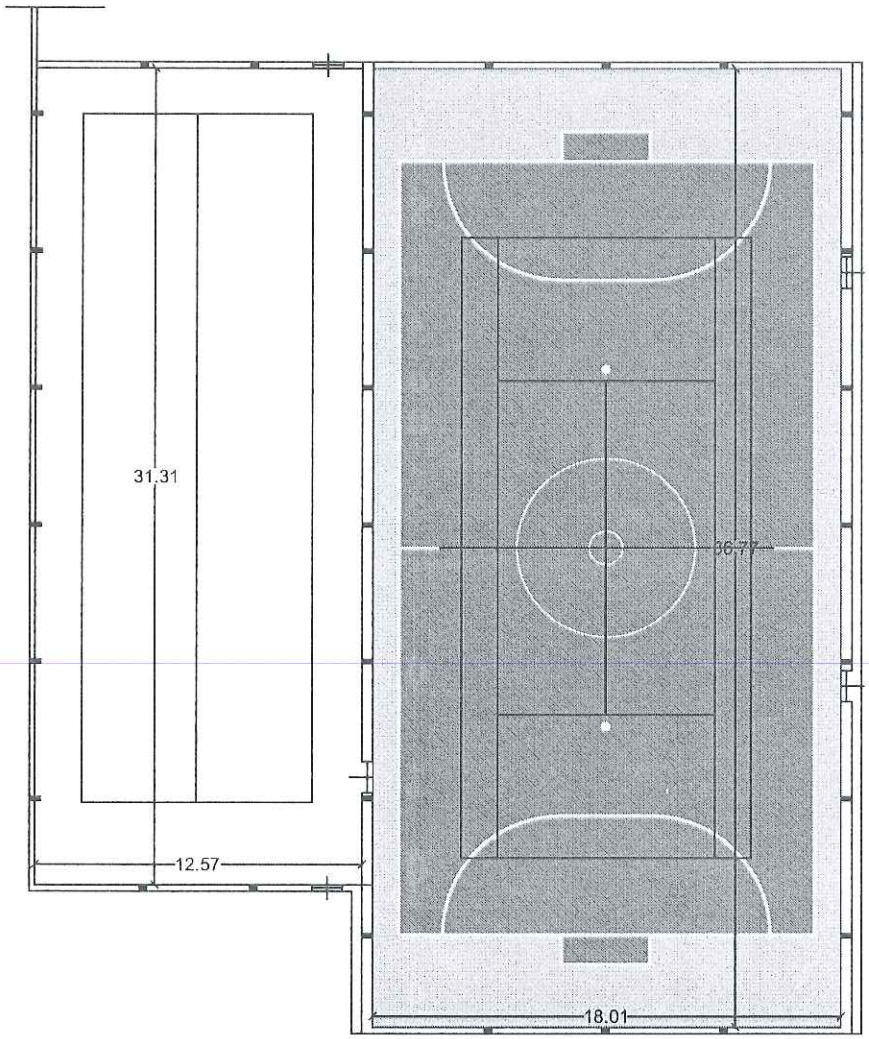

PLANIMETRIA SCALA 1: 200

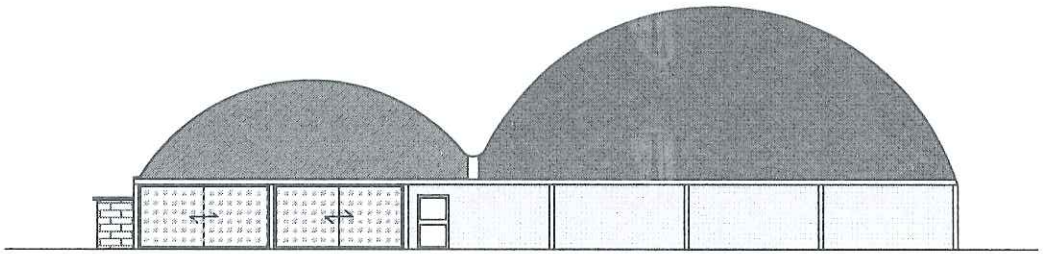

PROSPETTO SUD SCALA 1:200

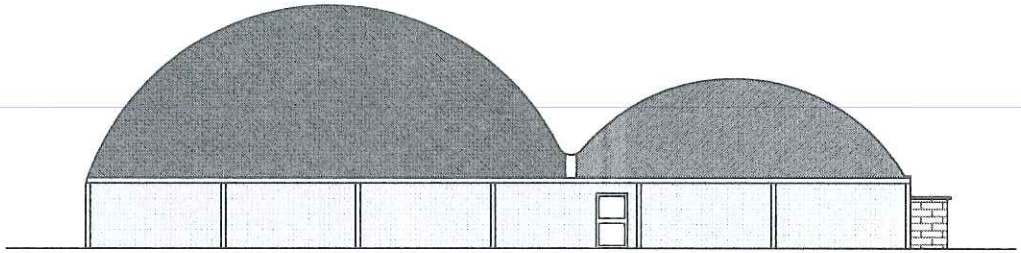

PROSPETTO NORD SCALA 1:200